Balance Beam: Alternative 3A
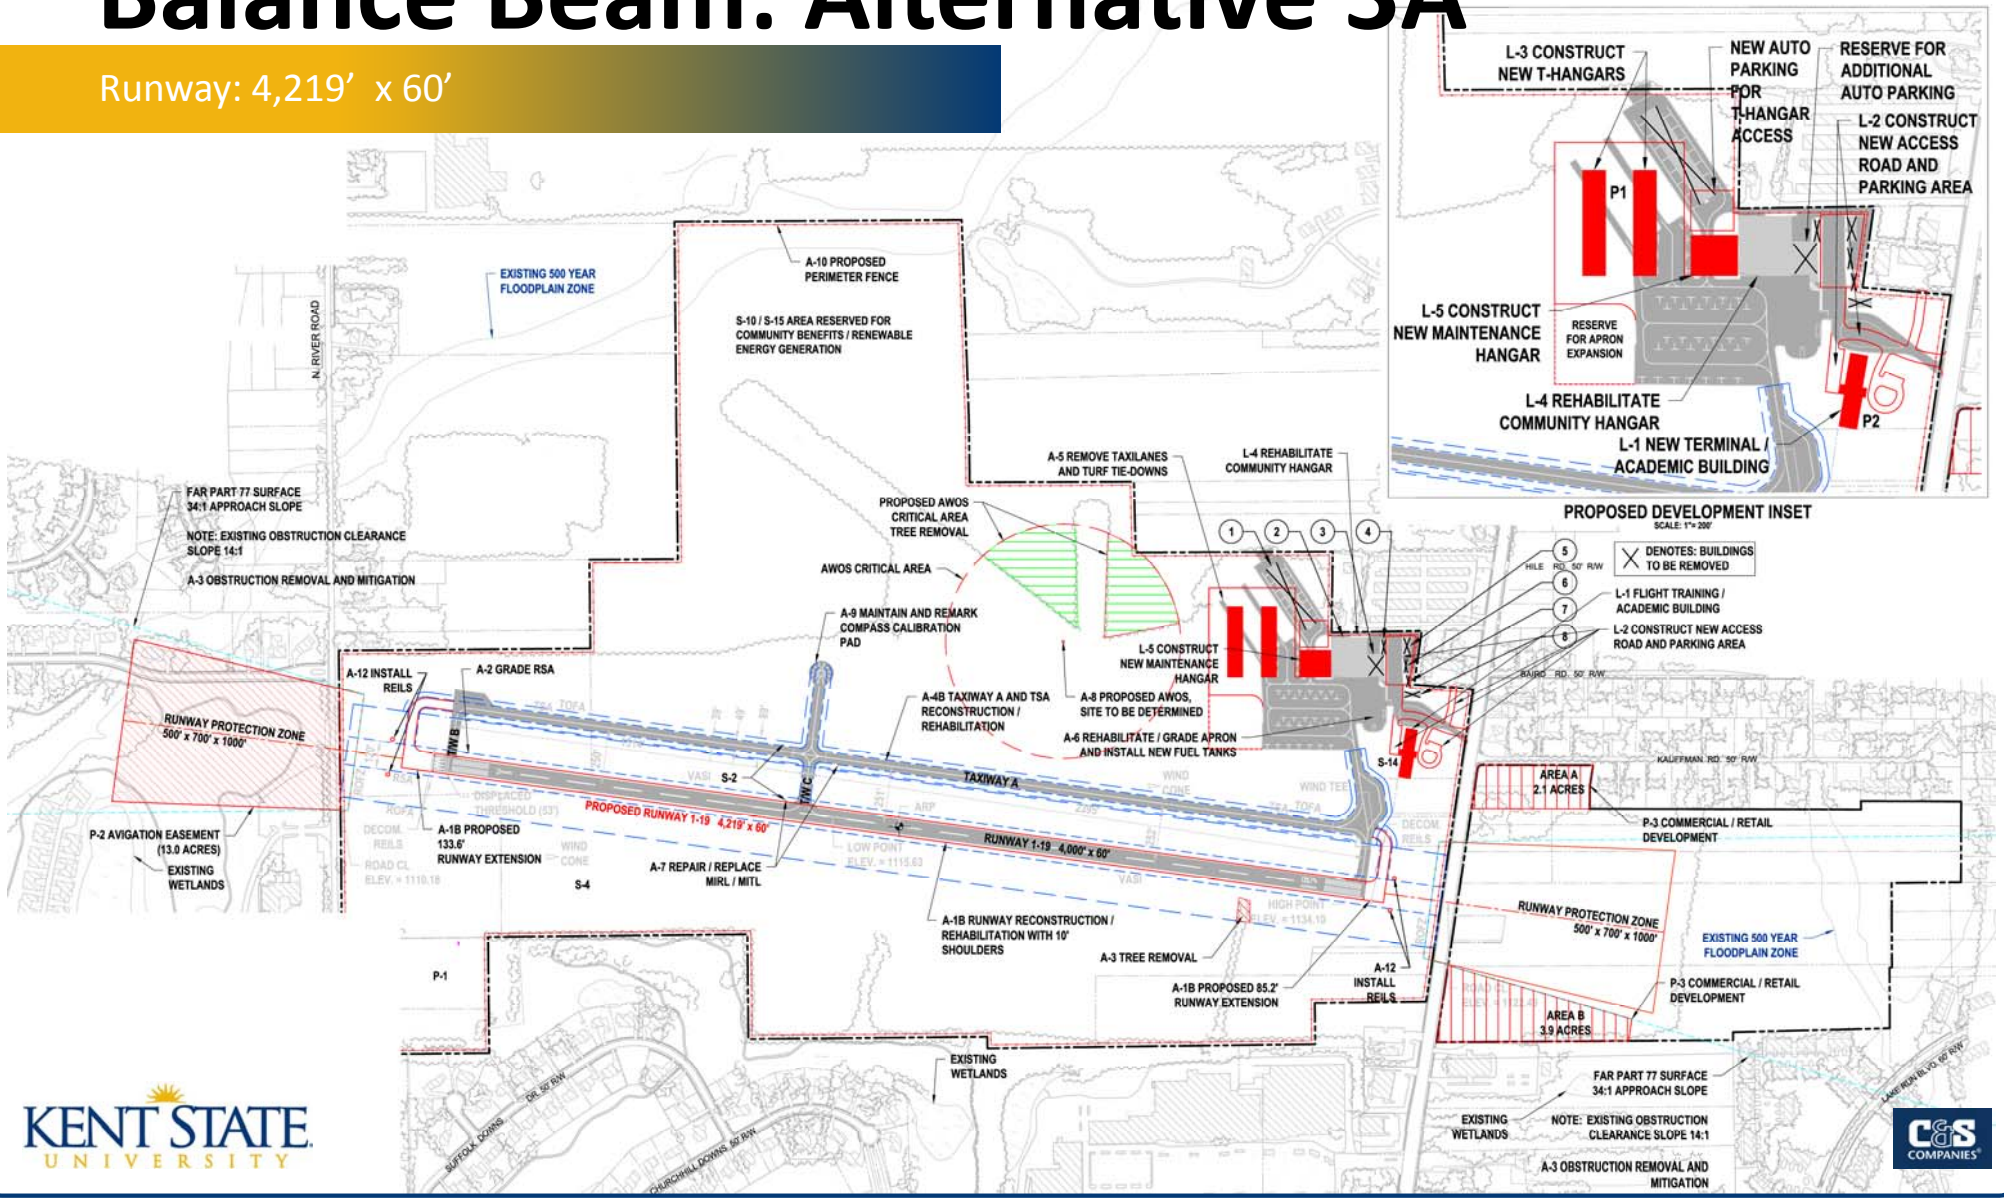
Runway: 4,219’ x 60’